

**RESIDENCE de 23 logements (1ere tranche)**  
**" Résidence CAMARINE - Bât. ARGO "**

Zac de l'Etang Z'abricots - Rue Moi Laminaire

97200 - Fort de France


<b>Appartement n° A13</b>	
<b>1 pièce</b>	<b>R+3</b>
Salon / Chambre	21,86
Salle d'eau	4,92
<b>Sous total</b>	<b>26,78</b>
Terrasse	8,82
<b>TOTAL</b>	<b>35,60</b>

Mise à jour le 23 Mai 2019




Perspective non contractuelle


Bernard LECLERCQ ARCHITECTURE SARL

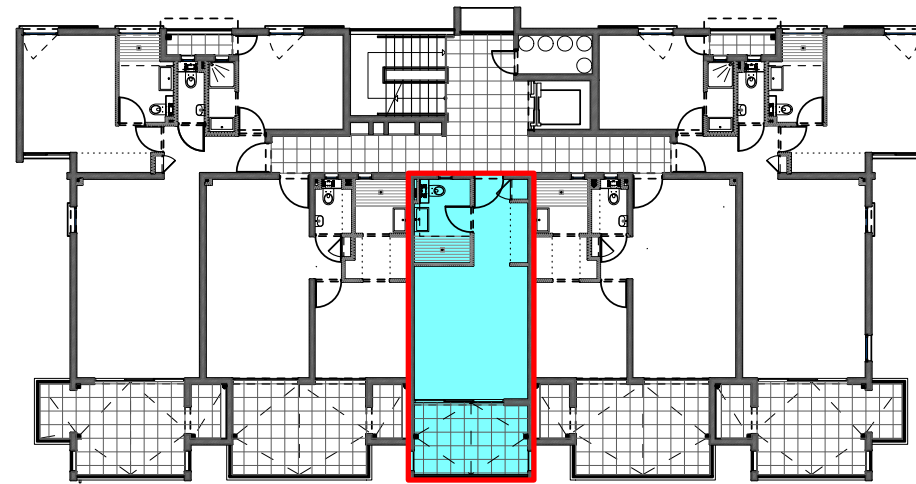

Niveau R+3 (Logements)

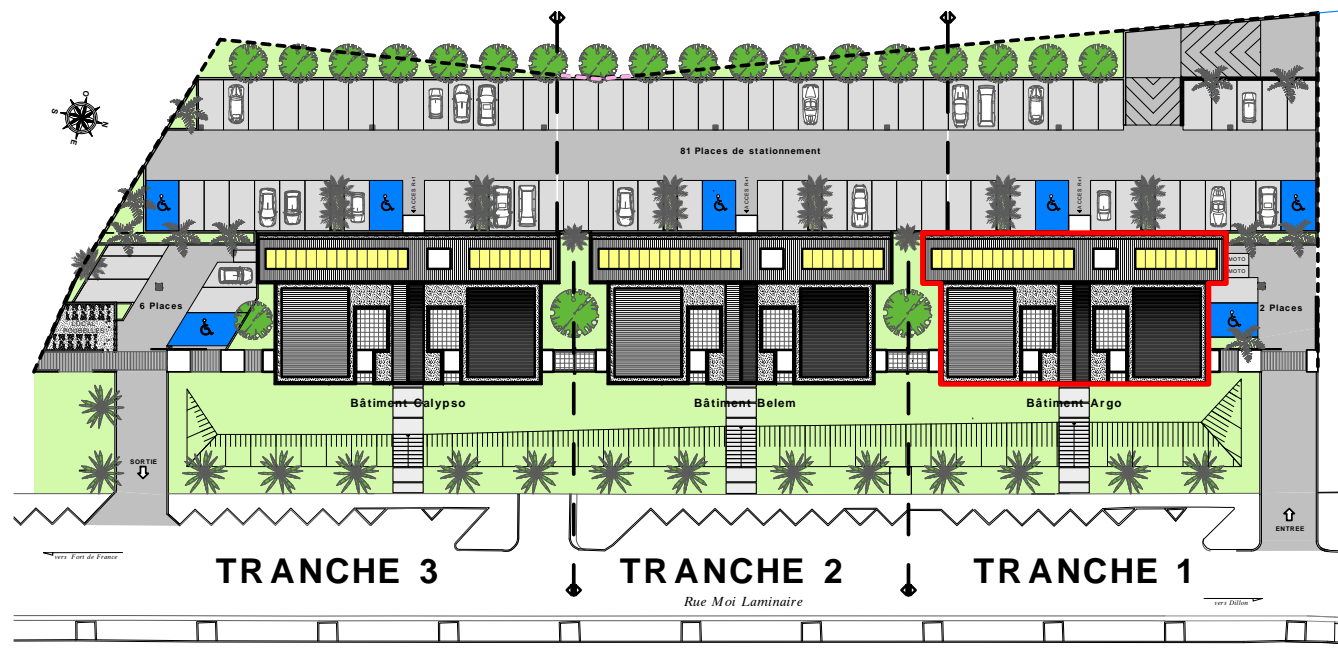

Plan de masse

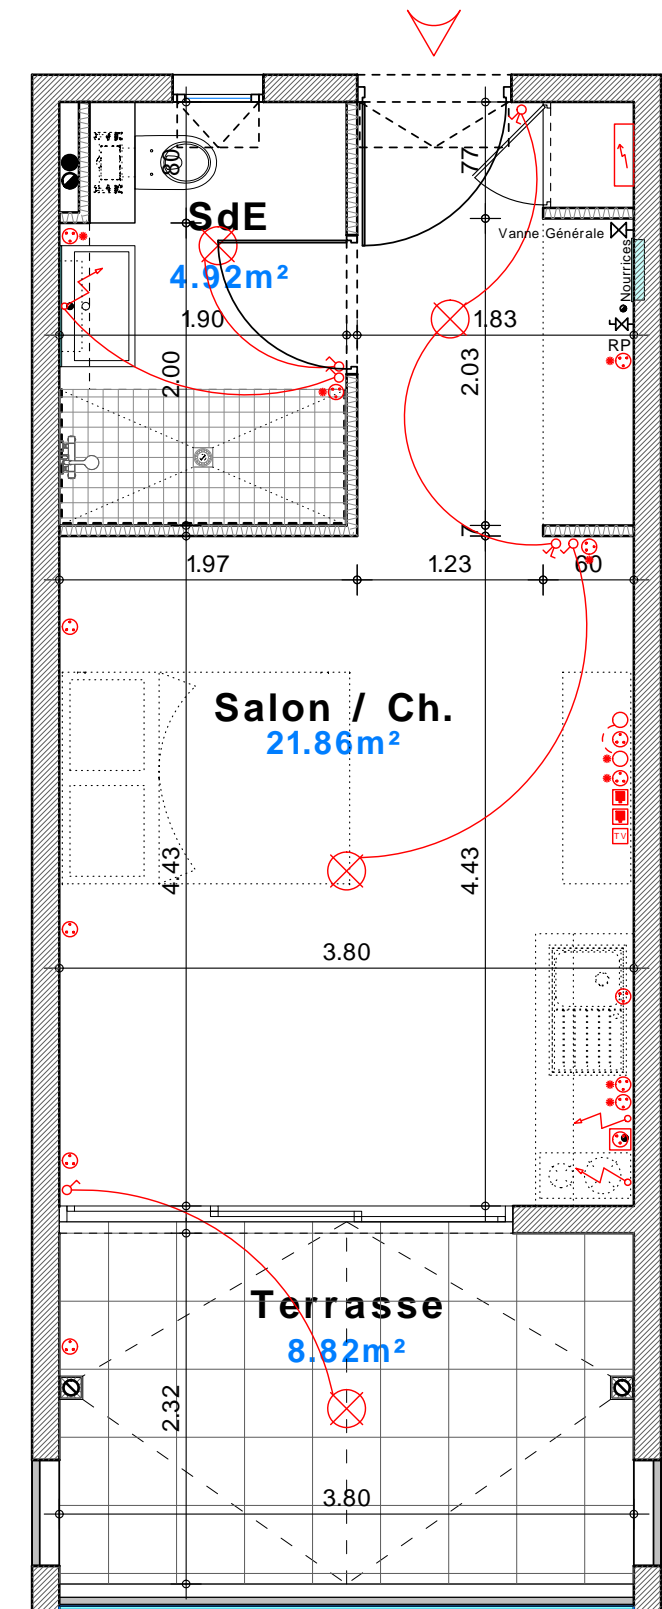

Logement